


rue Raymond - Delassalle  
Voie engins

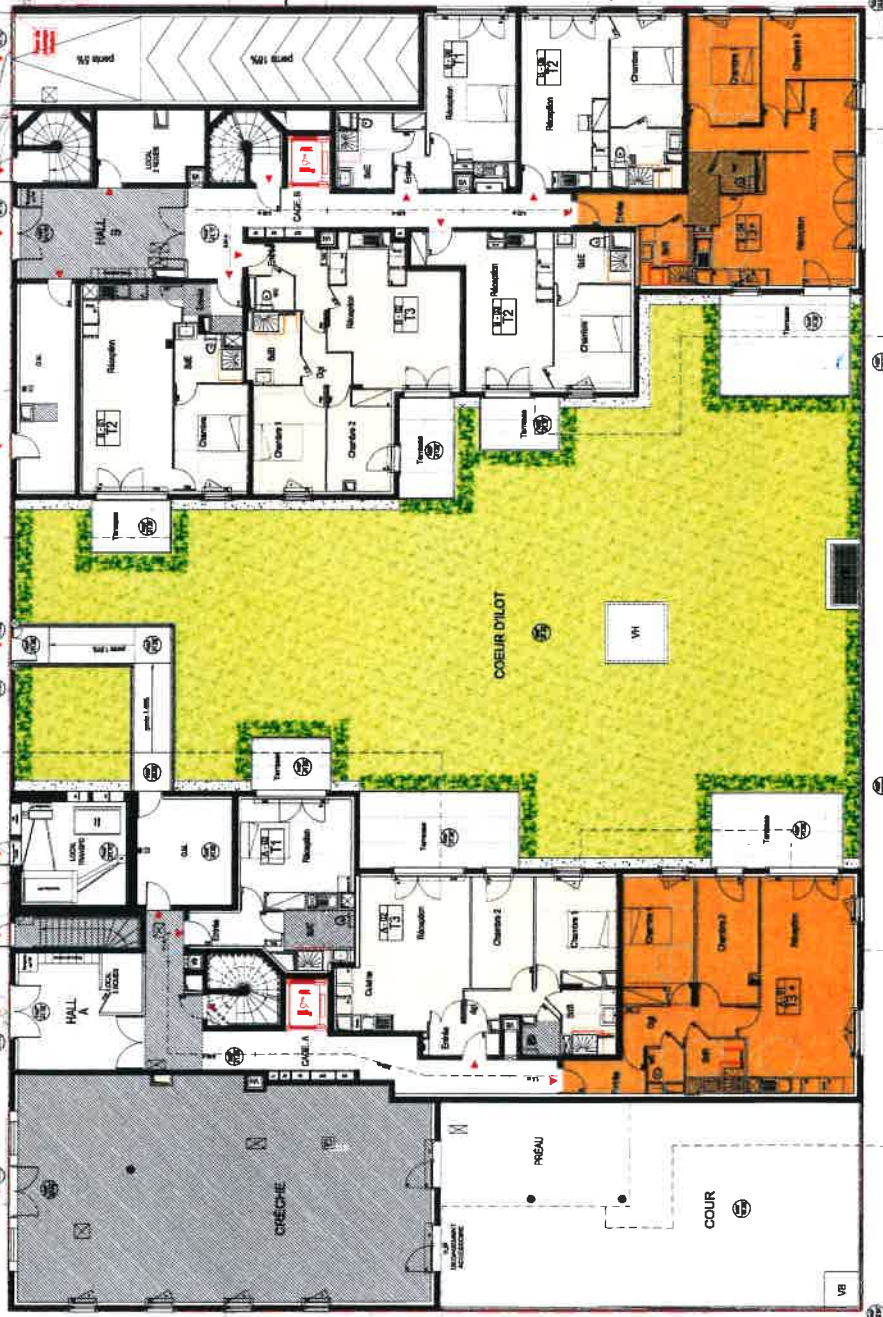

  
Bouygues Immobilier  

  

  


PLAN DU RDC  
LOT 4 - Zac de l'Aulnoy | CHELLES

Date : 29 juin 2017  
Echelle : 1/200

PC 2.2

rue Raymond - Delassalle



61 places de stationnement dont 4 PMR

CONSTRUCTION DE DEUX IMMEUBLES DE LOGEMENTS COLLECTIFS AVEC UNE CRECHE SITUÉE EN RDC

CHELLES | ZAC DE L'ALUNOY - LOT 4














